




Ludwik Szczepański

ul. Kolonia 7A, 73-115 Dolice

tel: 507166596 p.o.danpol@gmail.com

ul. Robotnicza 8A
73-110 Stargard

cena: 397 000,00 zł

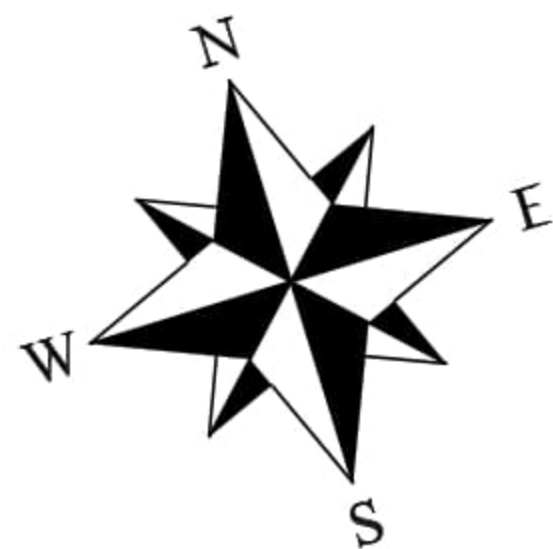



MIESZKANIE A3 49,28 m²

①	PRZEDPOKÓJ	6,80 m ²
②	SALON Z ANEKSEM	23,13 m ²
③	ŁAZIENKA	5,63 m ²
④	POKÓJ	13,73 m ²
POW. UŻYTKOWA		49,28 m²
⑤	BALKON	10,00 m ²

POŁOŻENIE LOKALU NA 1 PIĘTRZE



LOKALIZACJA BUDYNKU

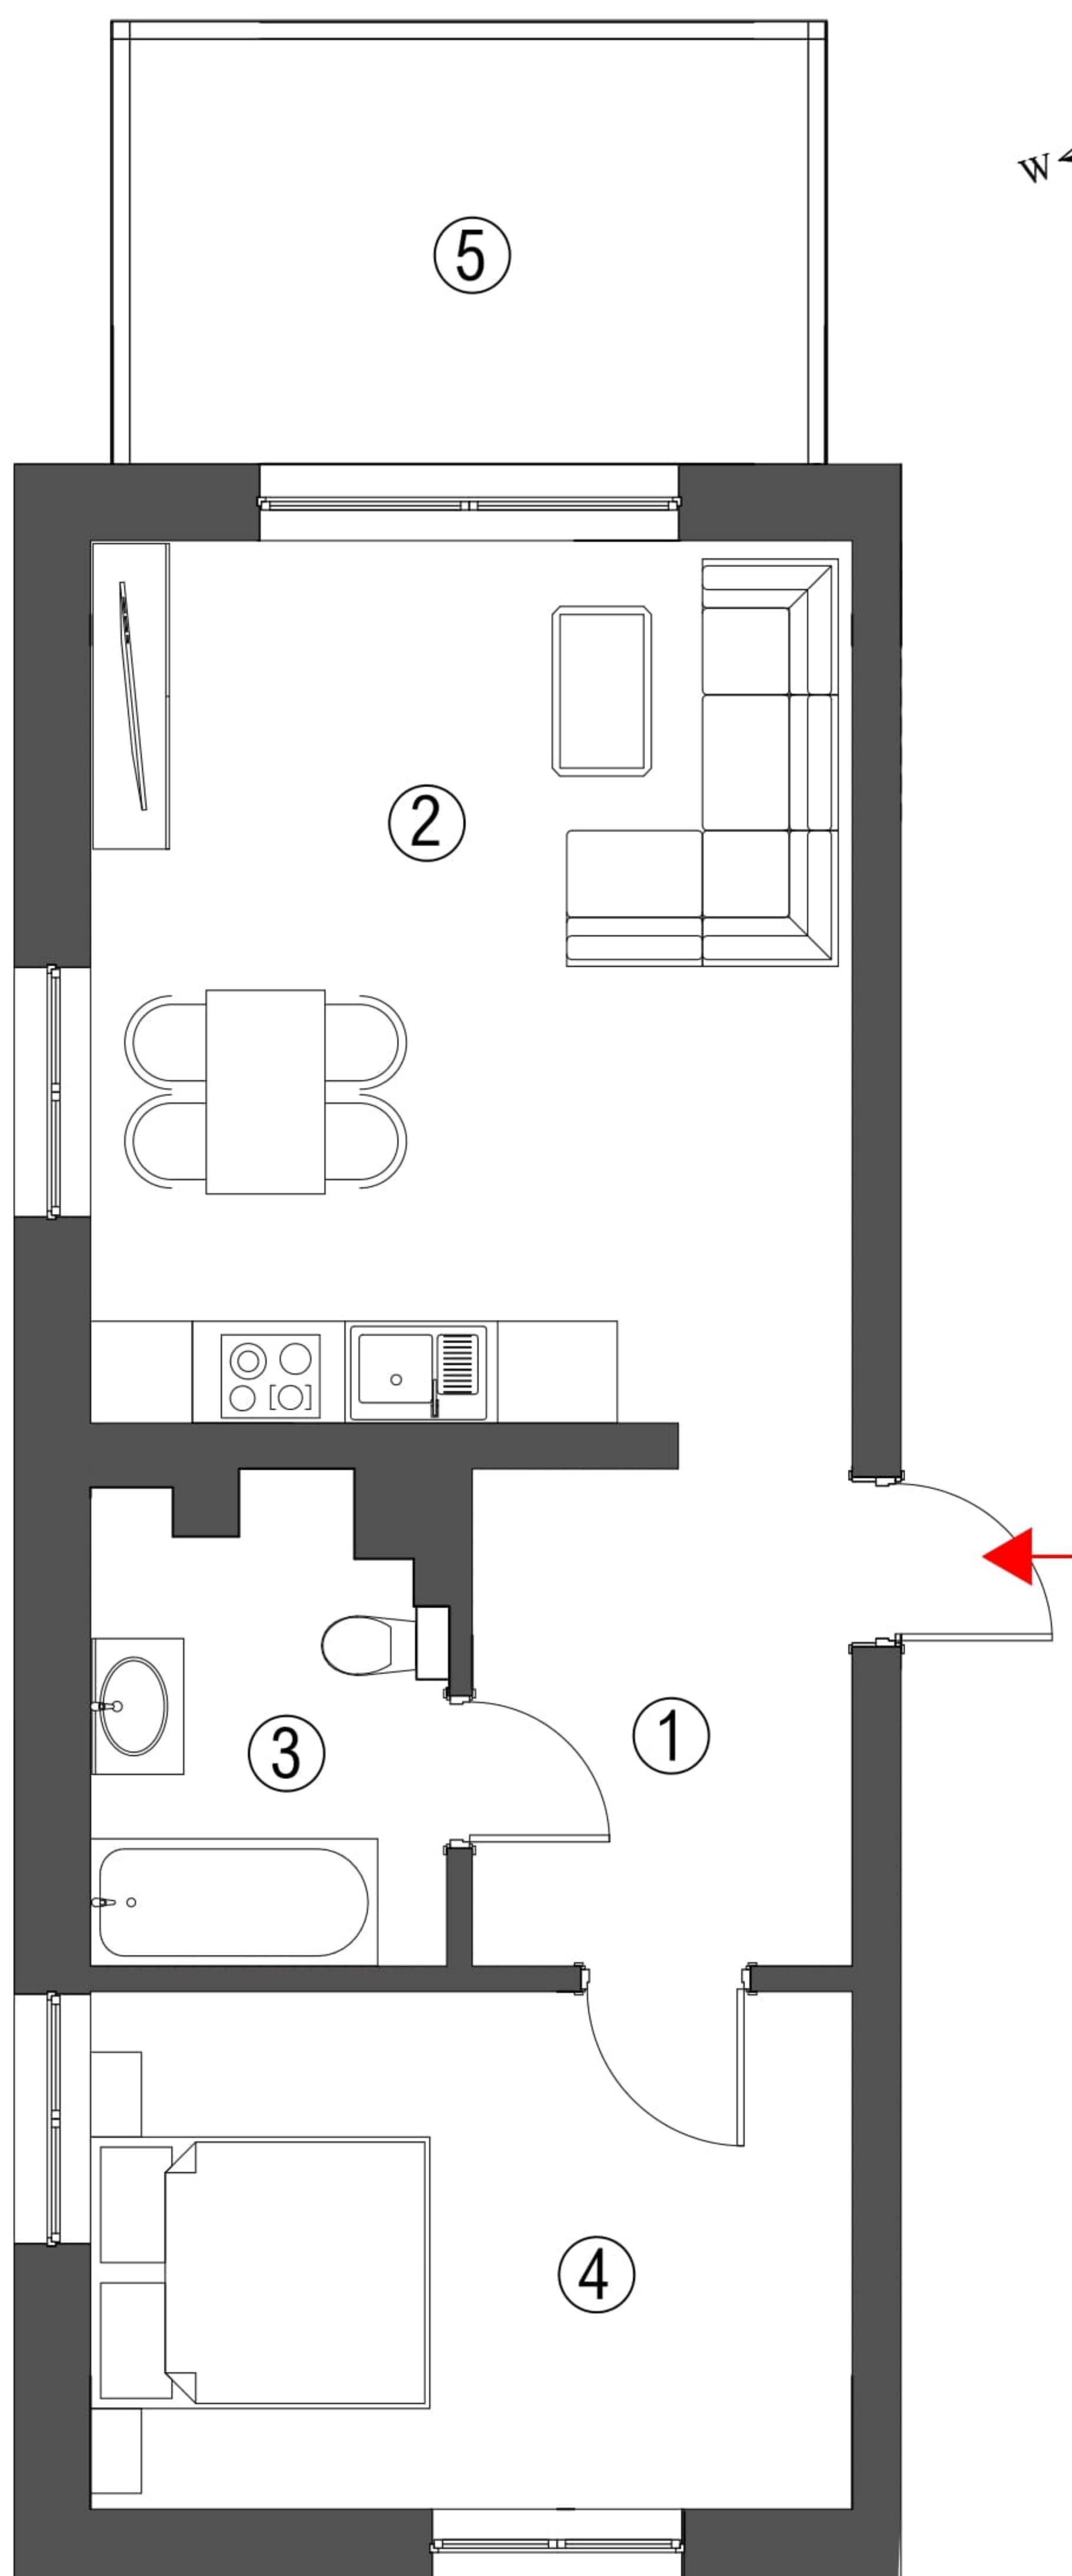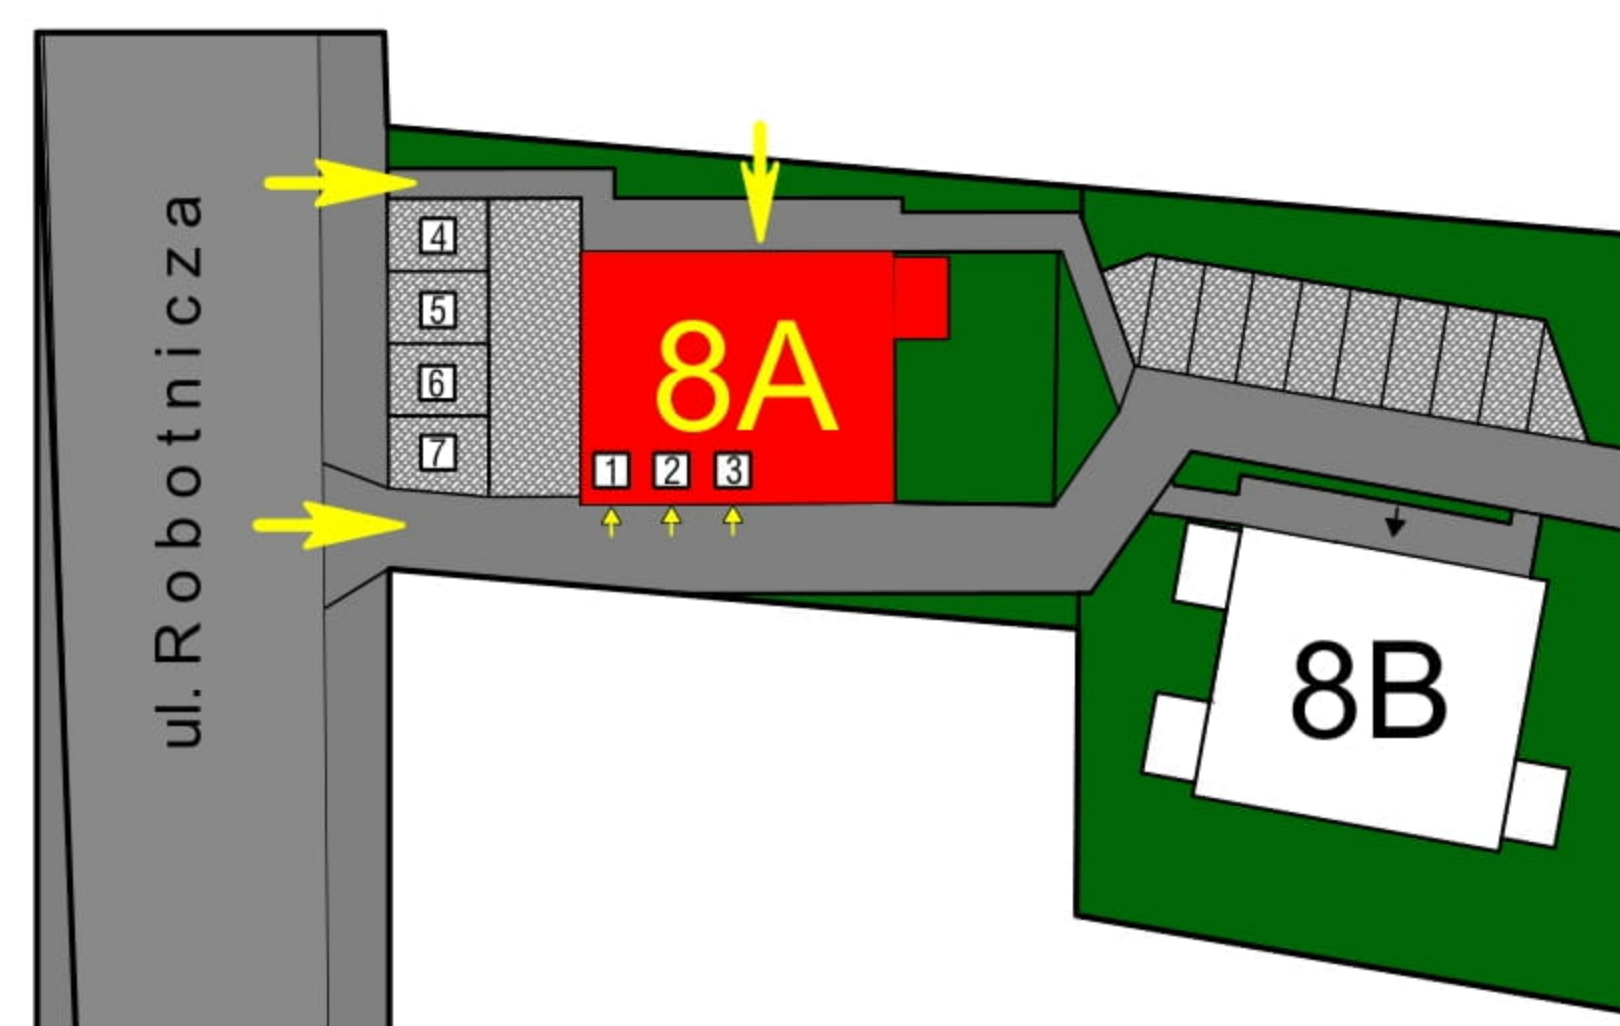

0 1m 2m 3m 4m

Uwagi:
Inwentaryzacja powykonawcza została wykonana zgodnie z zasadami określonymi w normie PN-ISO 9836 oraz rozporządzeniem Ministra Rozwoju z dnia 11 września 2020 r. w sprawie szczegółowego zakresu i formy projektu budowlanego. Pomiary przeprowadzono z dokładnością ± 5 mm w świetle tynku, a wymiary zostały zaokrąglone do 1 cm.